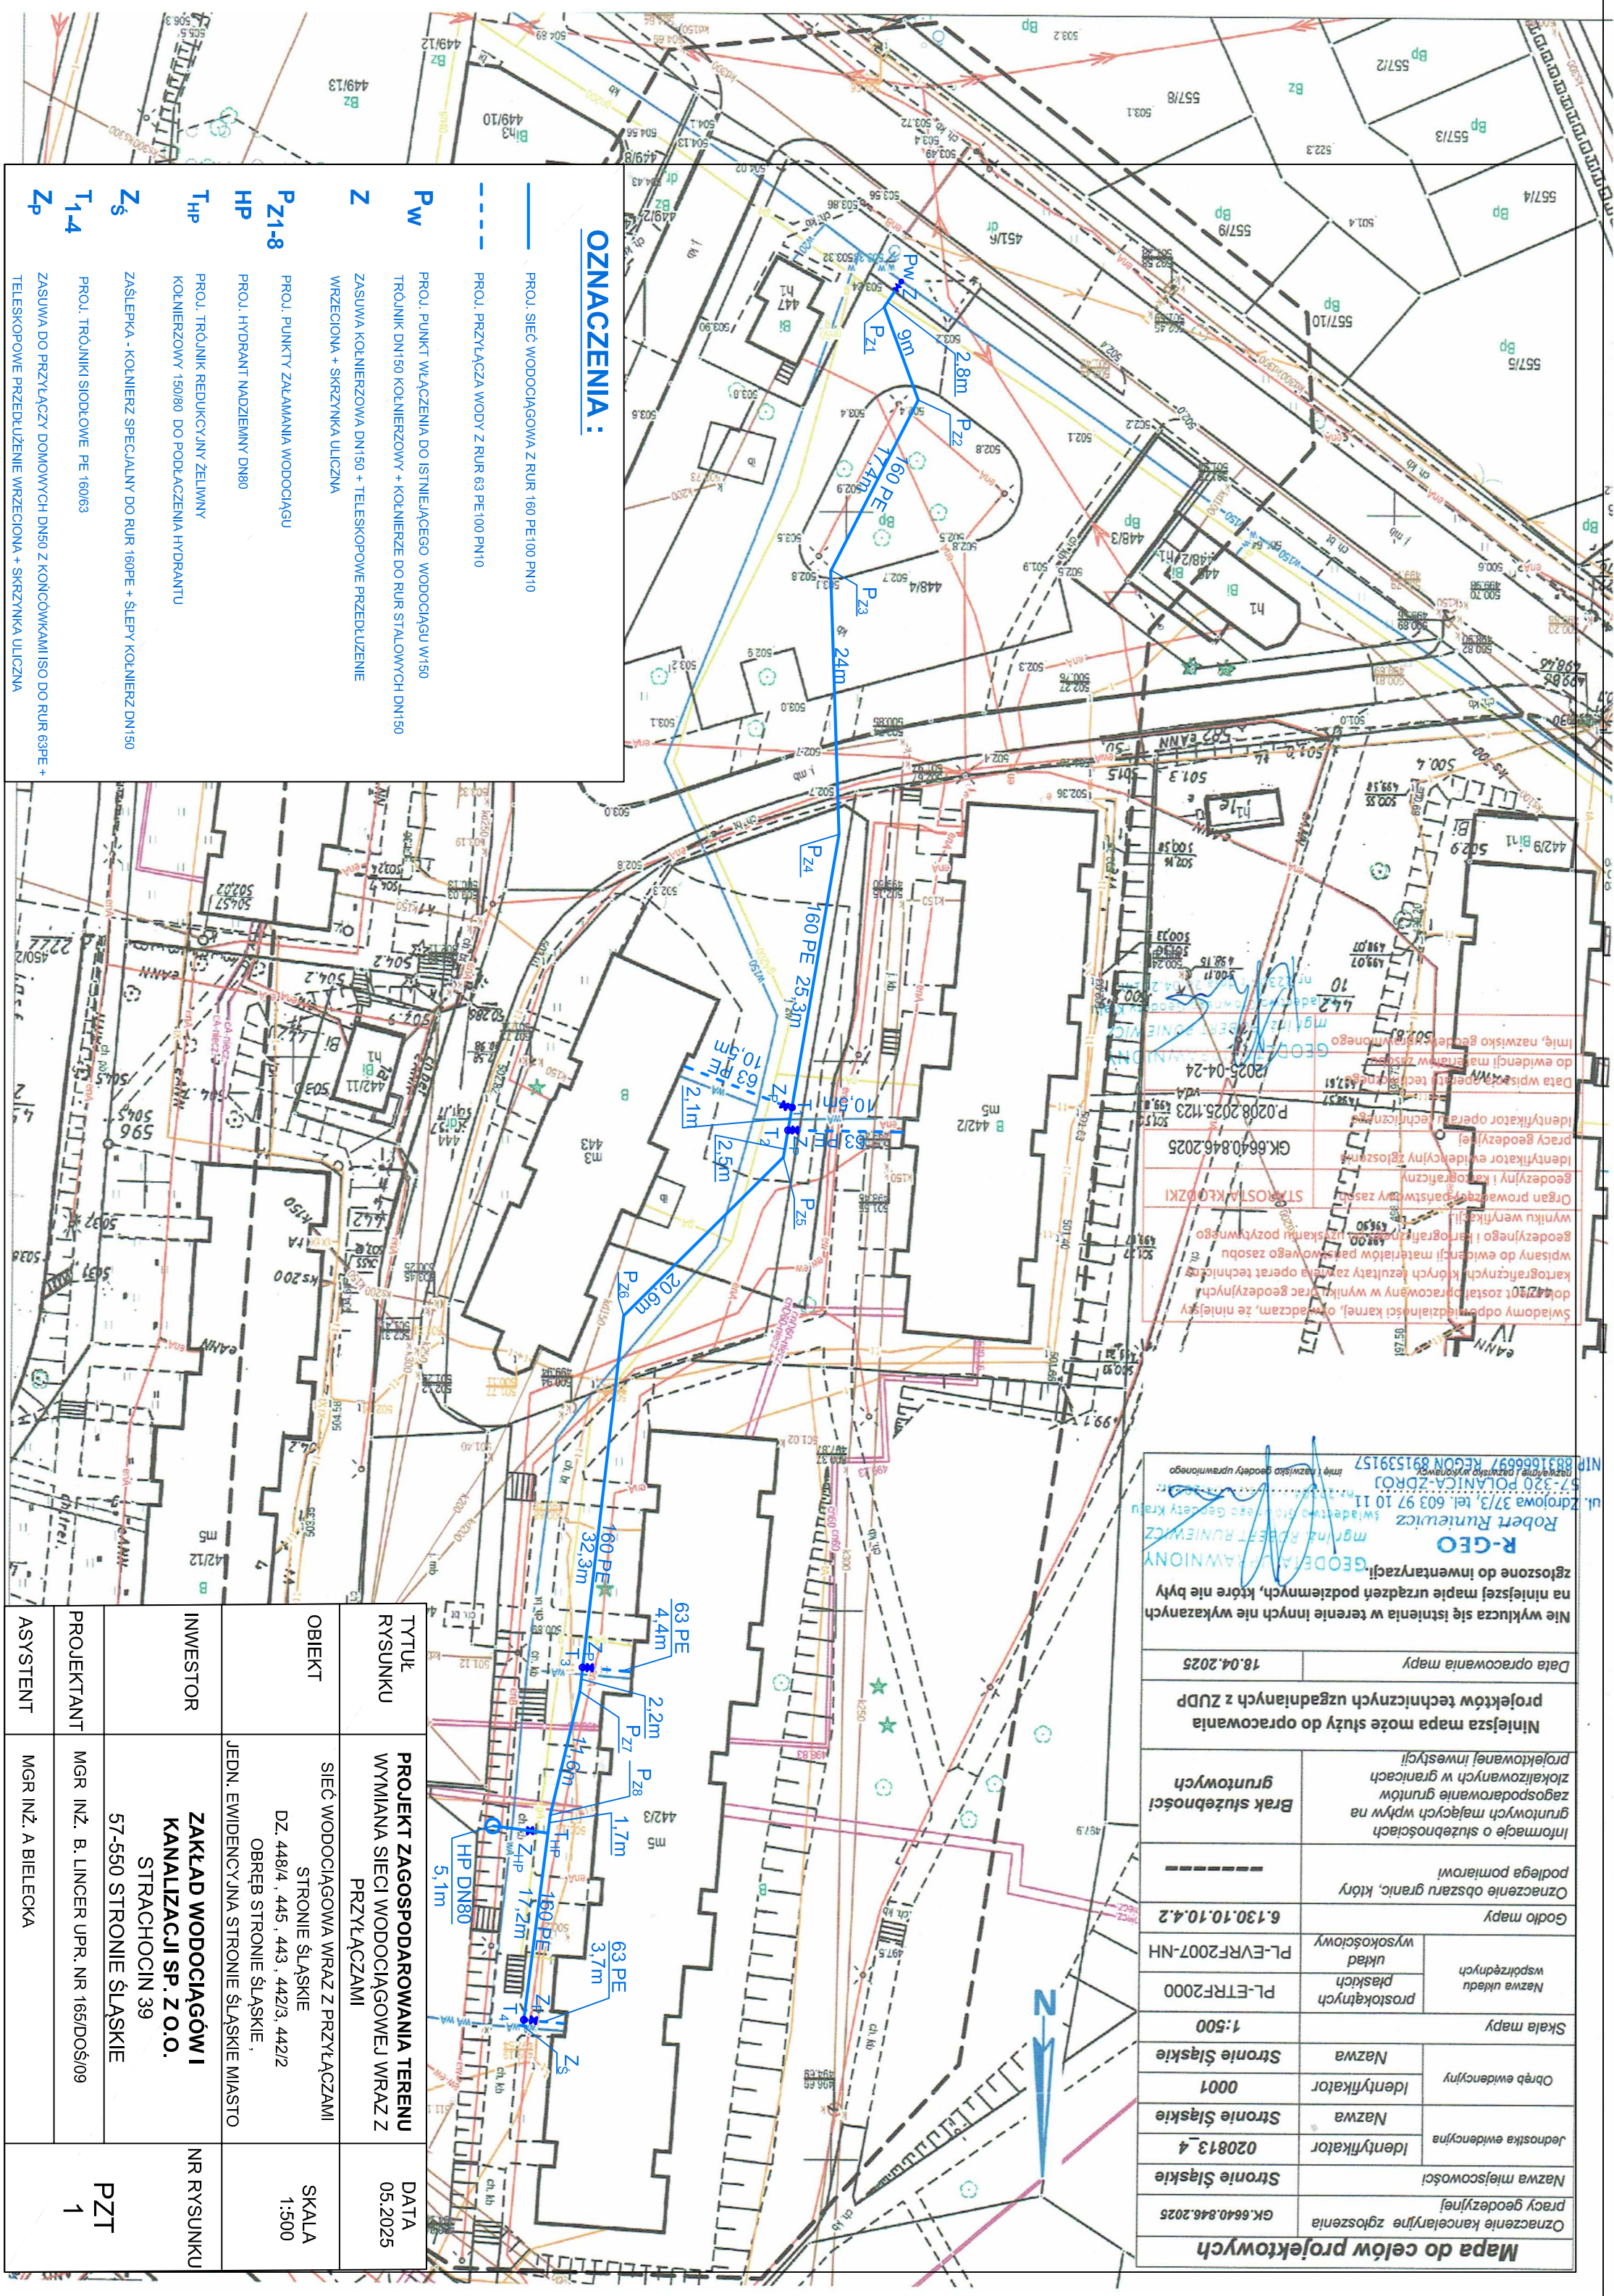

OZNACZENIA :

———	PROJ. SIEĆ WODOCIĄGOWA Z RUR 160 PE100 PN10
- - - -	PROJ. PRZYŁĄCZA WODY Z RUR 63 PE100 PN10
P_W	PROJ. PUNKT WŁĄCZENIA DO ISTNIEJĄCEGO WODOCIĄGU W150
	TRÓJNIK DN150 KOŁNIERZOWY + KOŁNIERZE DO RUR STALOWYCH DN150
Z	ZASUWA KOŁNIERZOWA DN150 + TELESKOPOWE PRZEDŁUŻENIE WRZECIONA + SKRZYNKA ULICZNA
P_{Z1-8}	PROJ. PUNKTY ZAŁAMANIA WODOCIĄGU
HP	PROJ. HYDRANT NADZIEMNY DN80
T_{HP}	PROJ. TRÓJNIK REDUKCYJNY ŻELIWNY KOŁNIERZOWY 150/80 DO PODŁACZENIA HYDRANTU
$Z_ś$	ZAŚLEPKA - KOŁNIERZ SPECJALNY DO RUR 160PE + ŚLEPY KOŁNIERZ DN150
T_{1-4}	PROJ. TRÓJNIKI SIODŁOWE PE 160/63
Z_P	ZASUWA DO PRZYŁĄCZY DOMOWYCH DN50 Z KOŃCÓWKAMI ISO DO RUR 63PE + TELESKOPOWE PRZEDŁUŻENIE WRZECIONA + SKRZYNKA ULICZNA

Mapa do celów projektowych

Oznaczenie kancelaryjne zgłoszenia pracy geodezyjnej	GK.6640.846.2025
Nazwa miejscowości	Stronie Śląskie
Jednostka ewidencyjna – Identyfikator	020813_4
Jednostka ewidencyjna – Nazwa	Stronie Śląskie
Obręb ewidencyjny – Identyfikator	0001
Obręb ewidencyjny – Nazwa	Stronie Śląskie
Skala mapy	1:500
Nazwa układu współrzędnych – prostokątnych płaskich	PL-ETRF2000
Nazwa układu współrzędnych – układ wysokościowy	PL-EVRF2007-NH
Godło mapy	6.130.10.10.4.2
Oznaczenie obszaru granic, który podlega pomiarowi	--------
Informacje o służebnościach gruntowych mających wpływ na zagospodarowanie gruntów zlokalizowanych w granicach projektowanej inwestycji	Brak służebności gruntowych

Niniejsza mapa może służy do opracowania projektów technicznych uzgadnianych z ZUDP

Data opracowania mapy	18.04.2025

Nie wyklucza się istnienia w terenie innych nie wykazanych na niniejszej mapie urządzeń podziemnych, które nie były zgłoszone do inwentaryzacji.

GEODEZJA UPRAWNIONY
mgr inż. ROBERT RUNIEWICZ
uprawnienia zawodowe do wykonywania geodezyjnych pomiarów sytuacyjno-wysokościowych i prowadzenia państwowego rejestru cen i wartości nr 2.2.2.